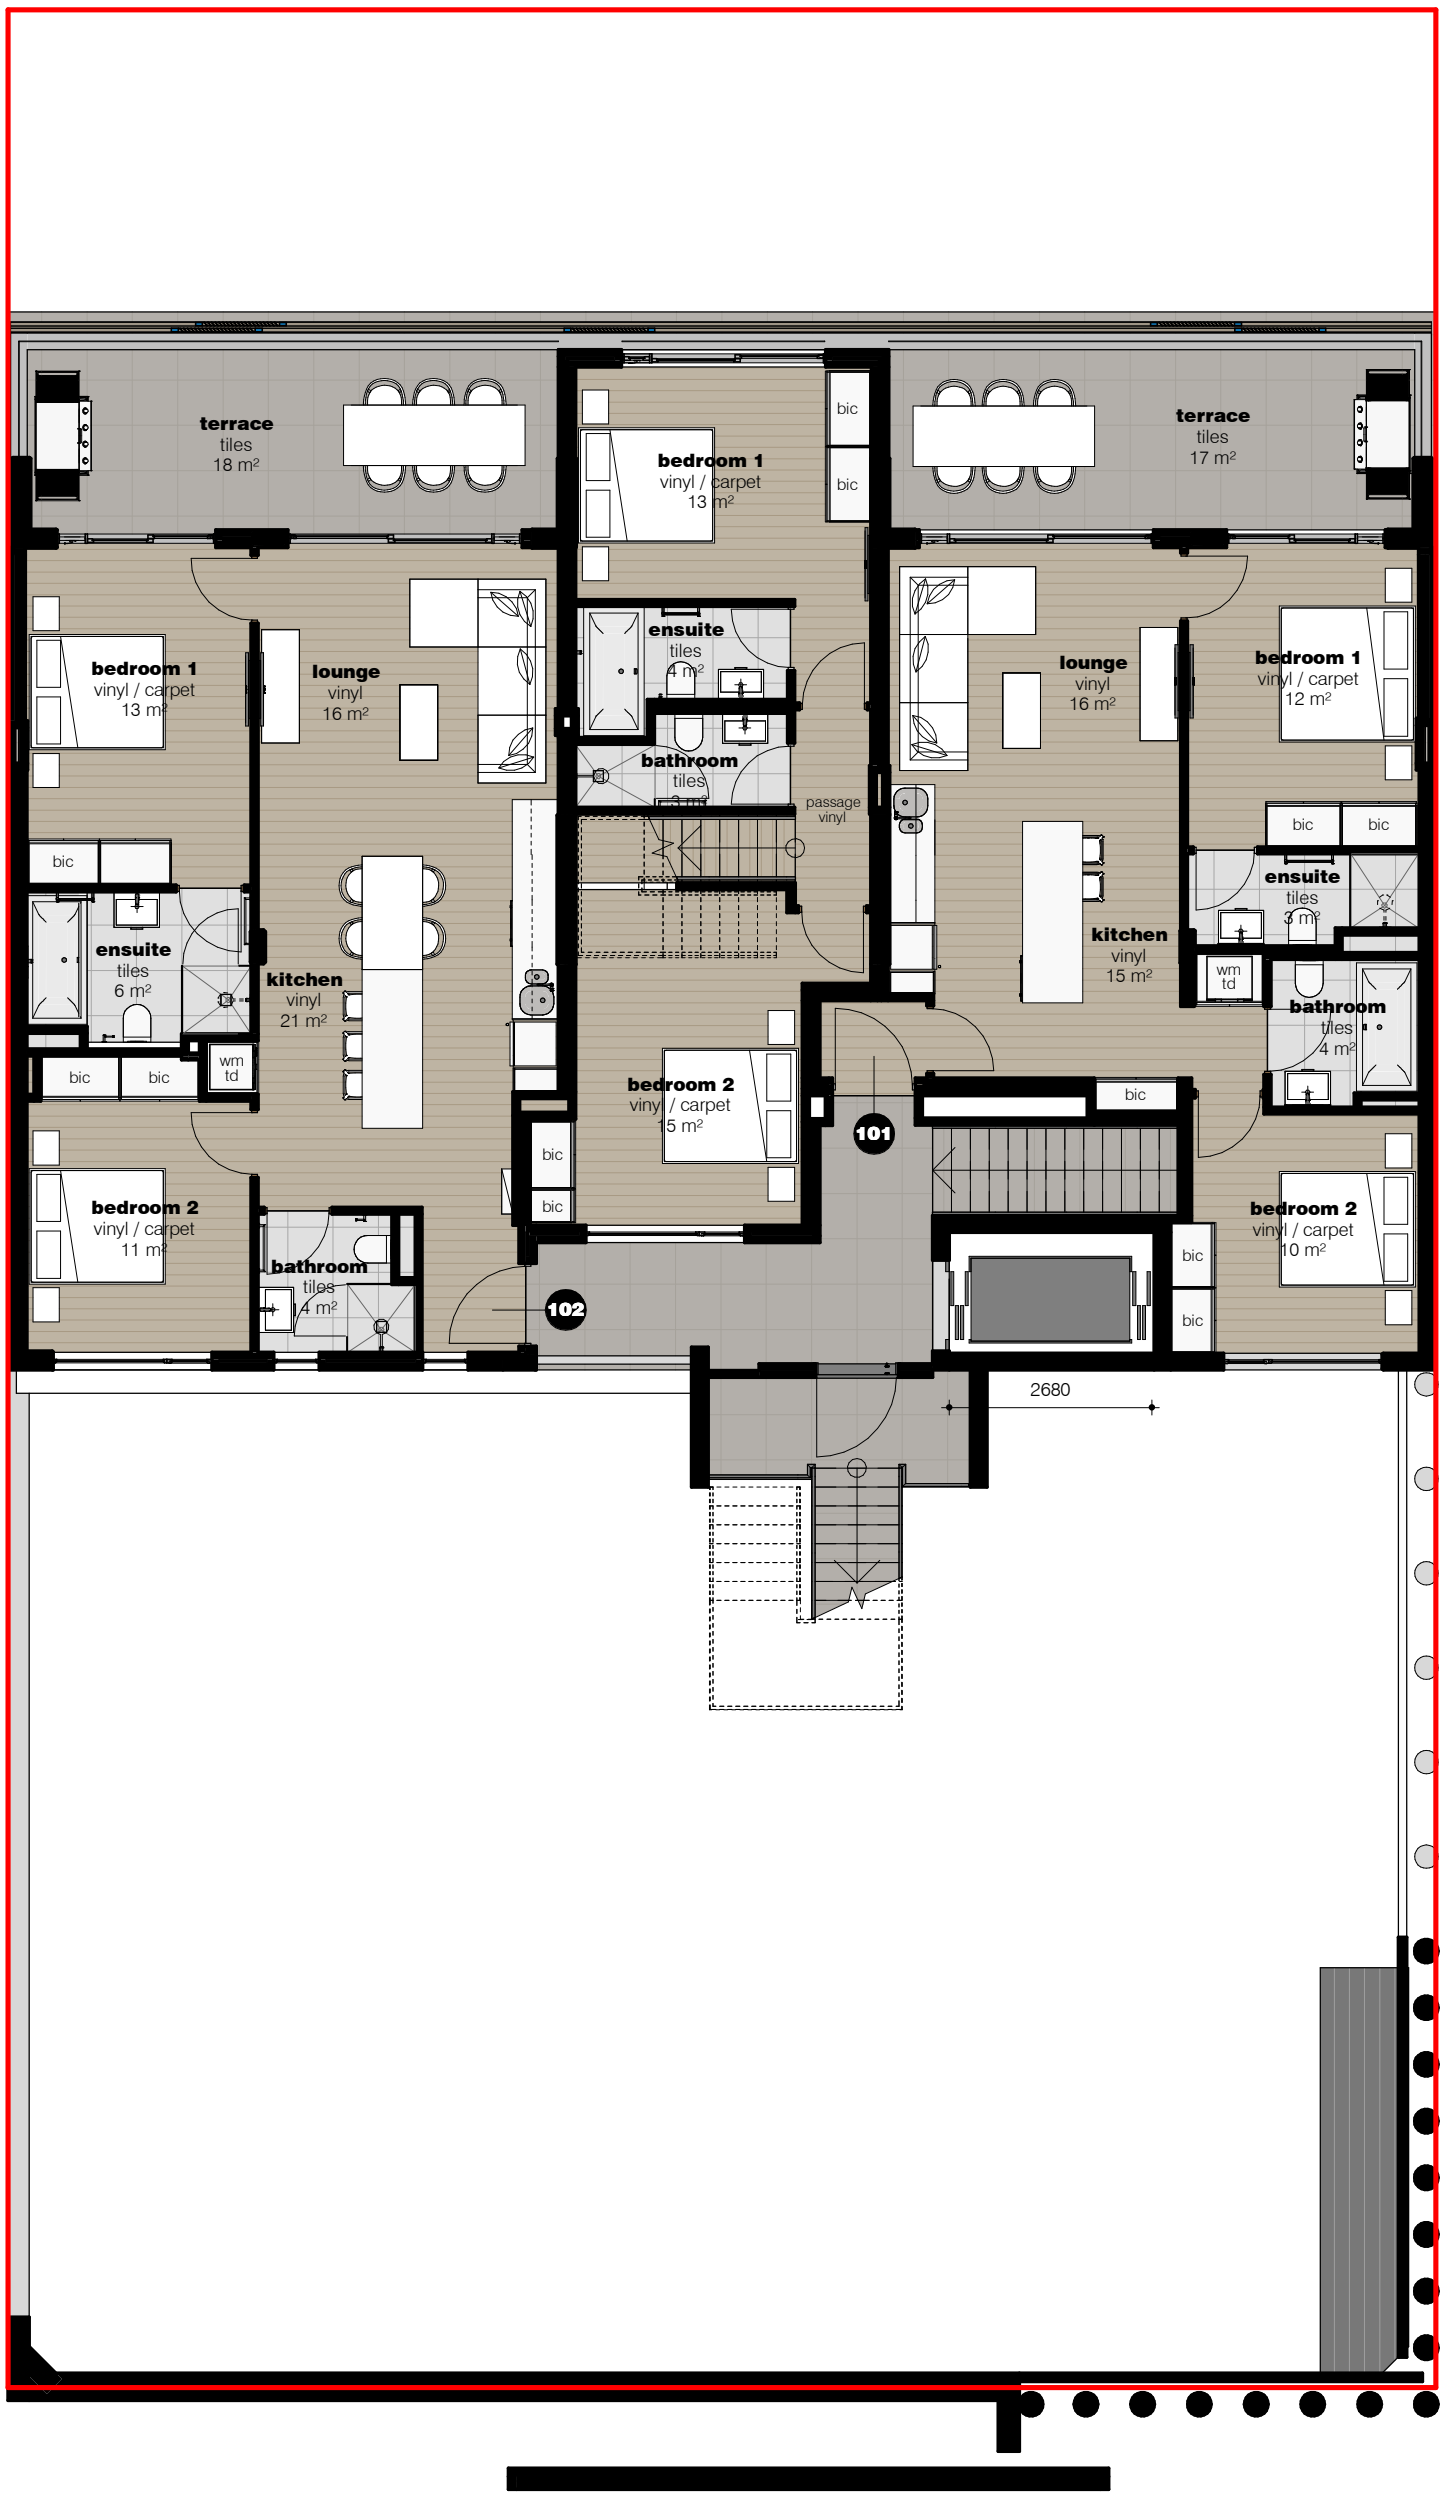

david
snyders
architects

info@davidsnyders.com 021 448 2880

client			
silver cedar properties			
proj no	drawing number	rev	
16081	sales 20.A02	3	
scale	date	drawn	
1 : 100	16.02.2018	ds/ac	

project

the arum
erf 1521 vredehoek

drawing

1st floor plan

issue for information

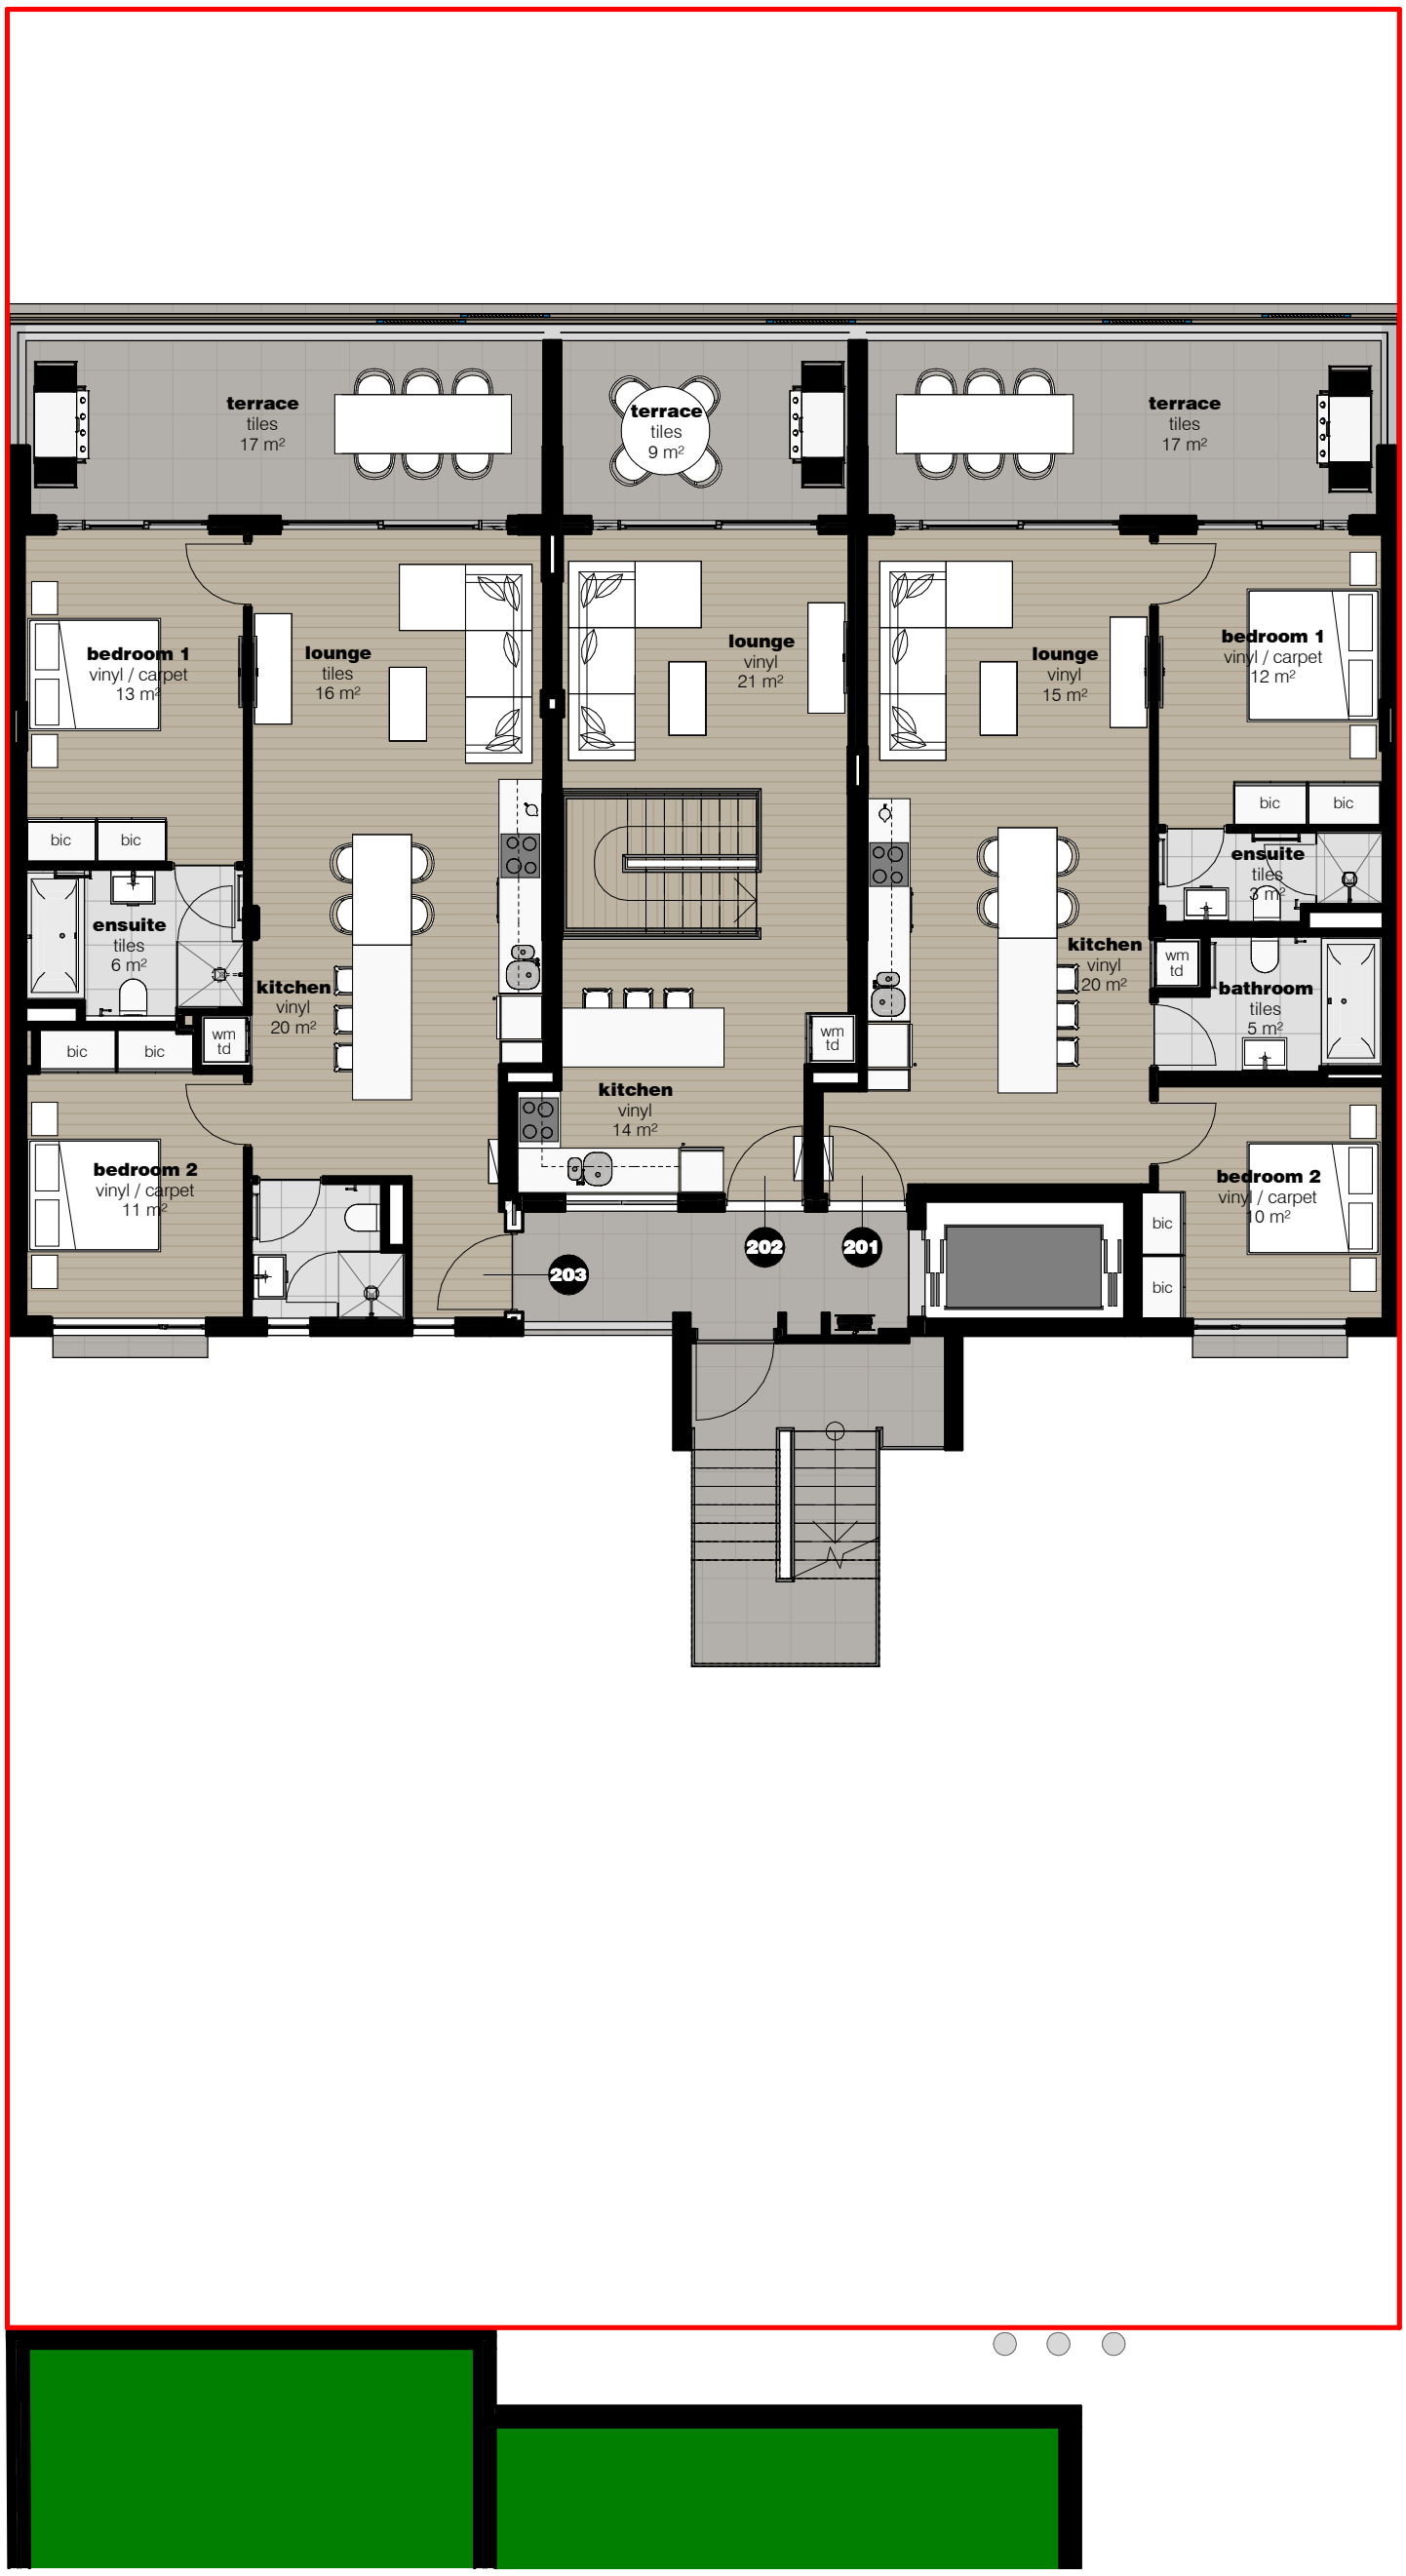

david snyders architects

info@davidsnyders.com 021 448 2880

client			
silver cedar properties			
proj no	drawing number	rev	
16081	sales 20.A03	3	
scale	date	drawn	
1 : 100	16.02.2018	ds/ac	

project

the arum
erf 1521 vredehoek

drawing

2nd floor plan

issue for information

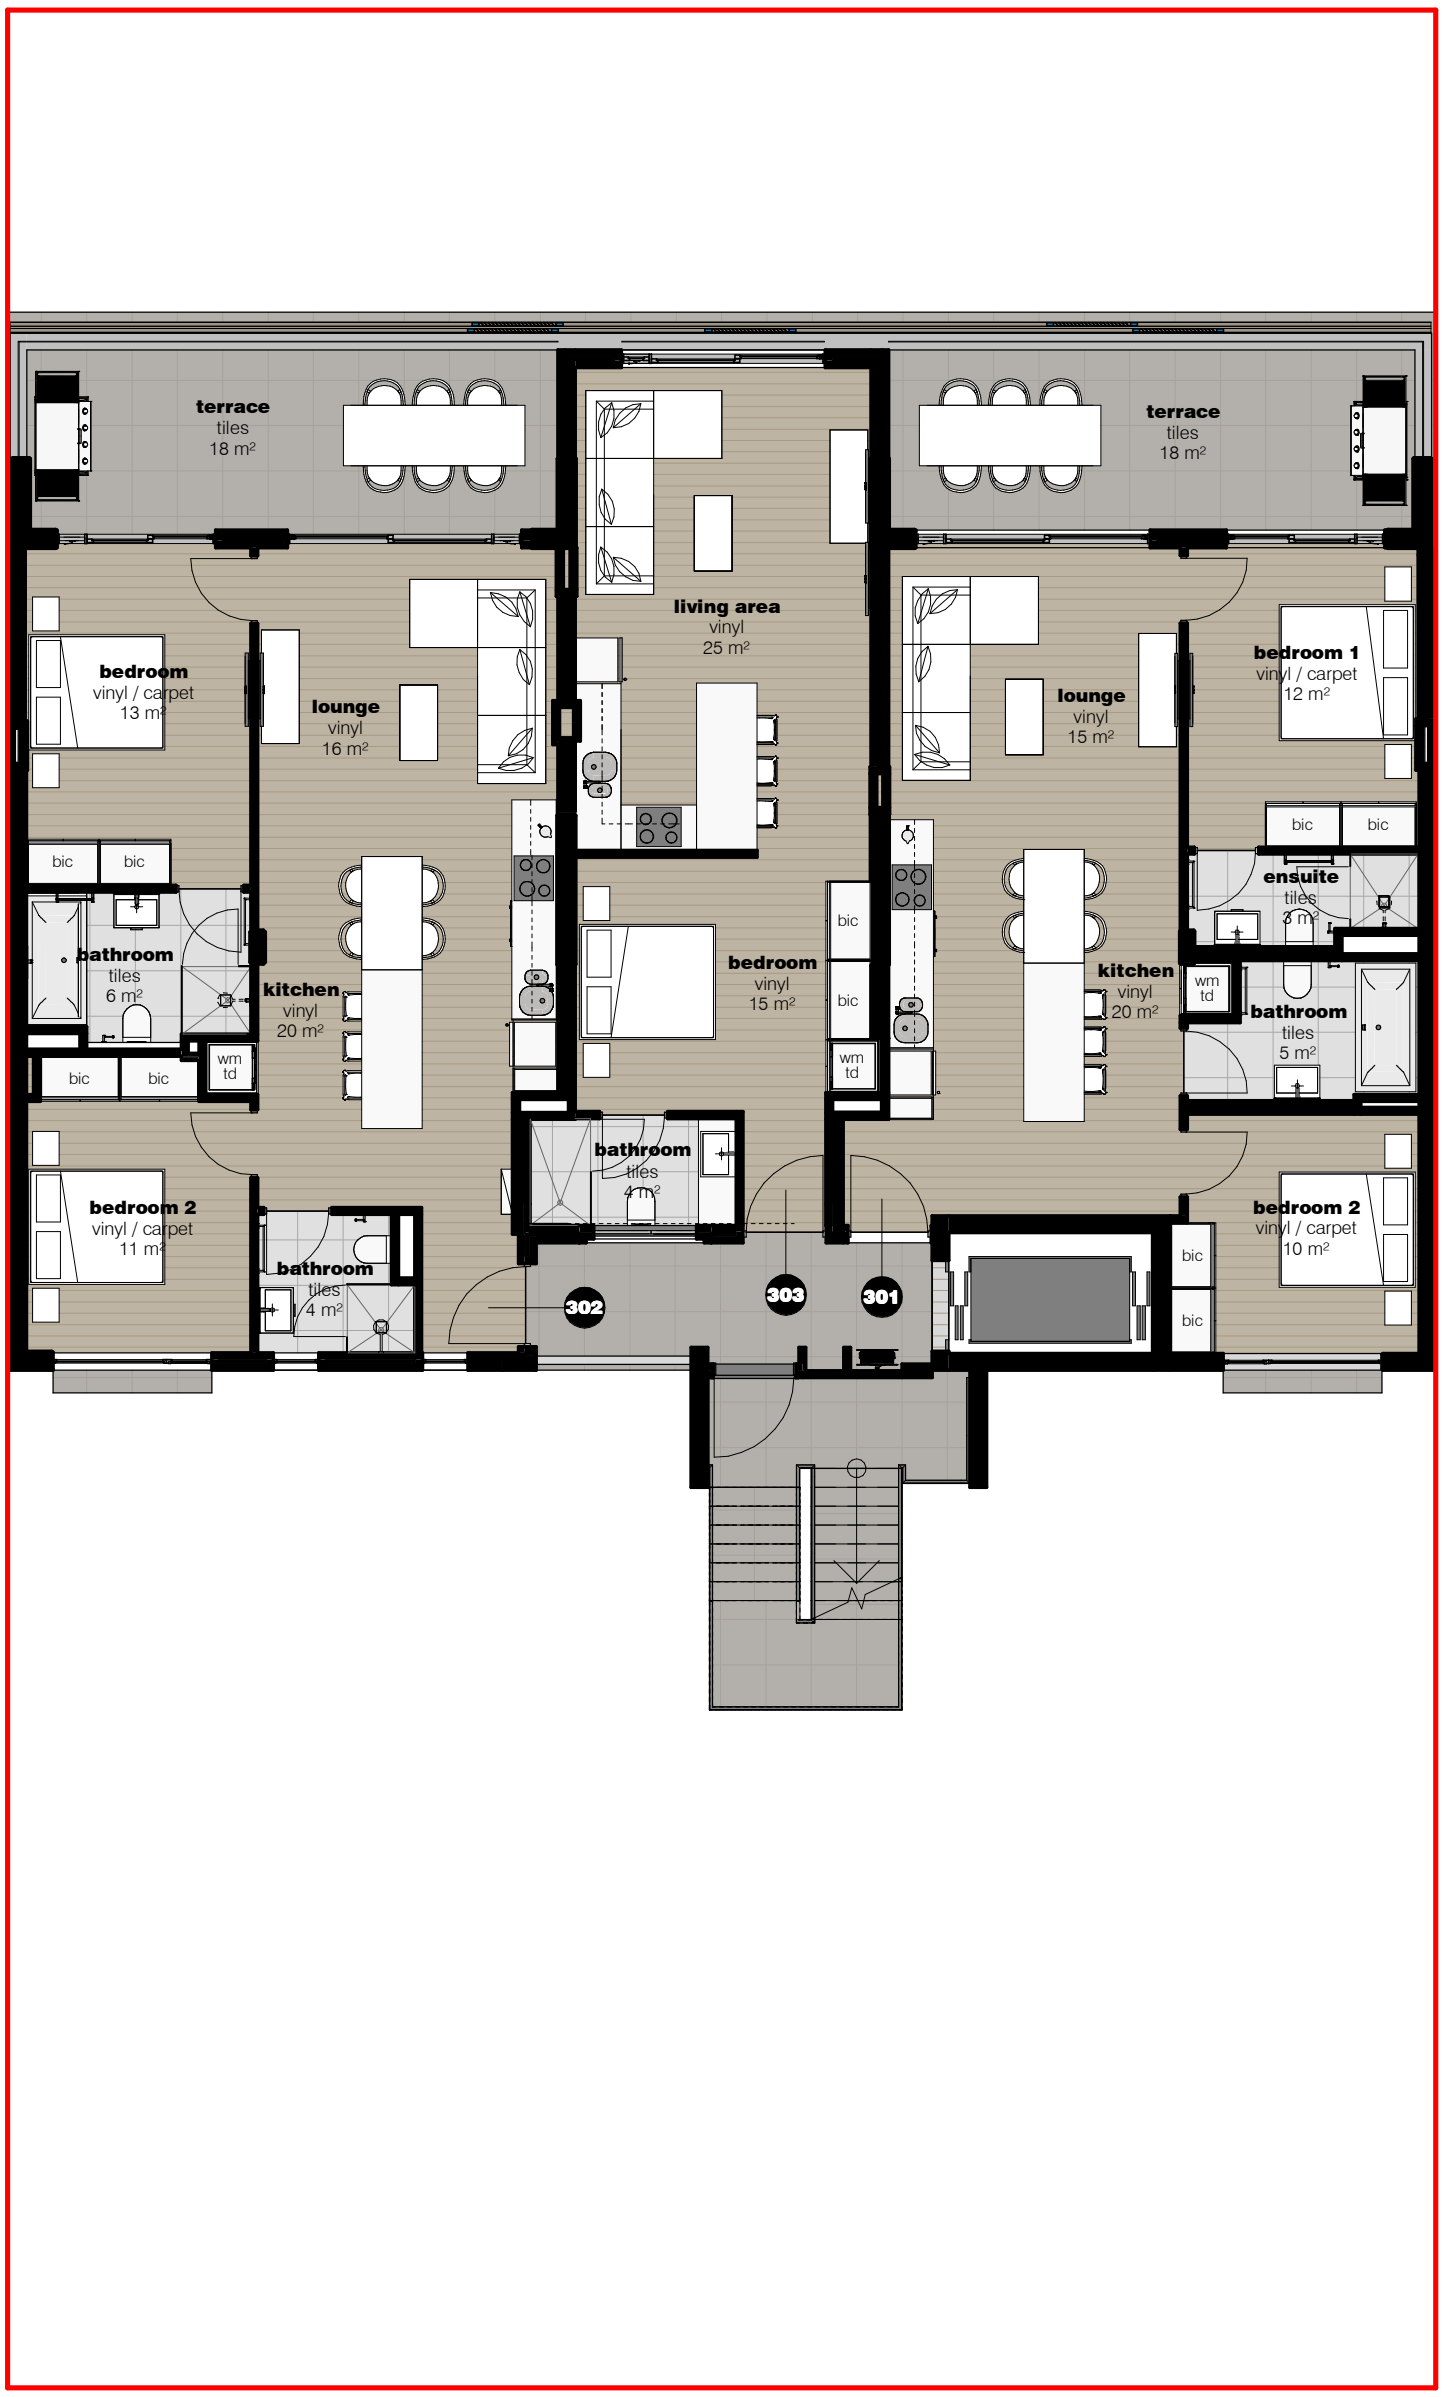

david
snyders
architects

info@davidsnyders.com 021 448 2880

client

silver cedar properties

proj no	drawing number	rev
16081	sales 20.A04	**5**
scale	date	drawn
1 : 100	16.02.2018	ds

project

the arum
erf 1521 vredehoek

drawing

3rd floor plan

issue for information

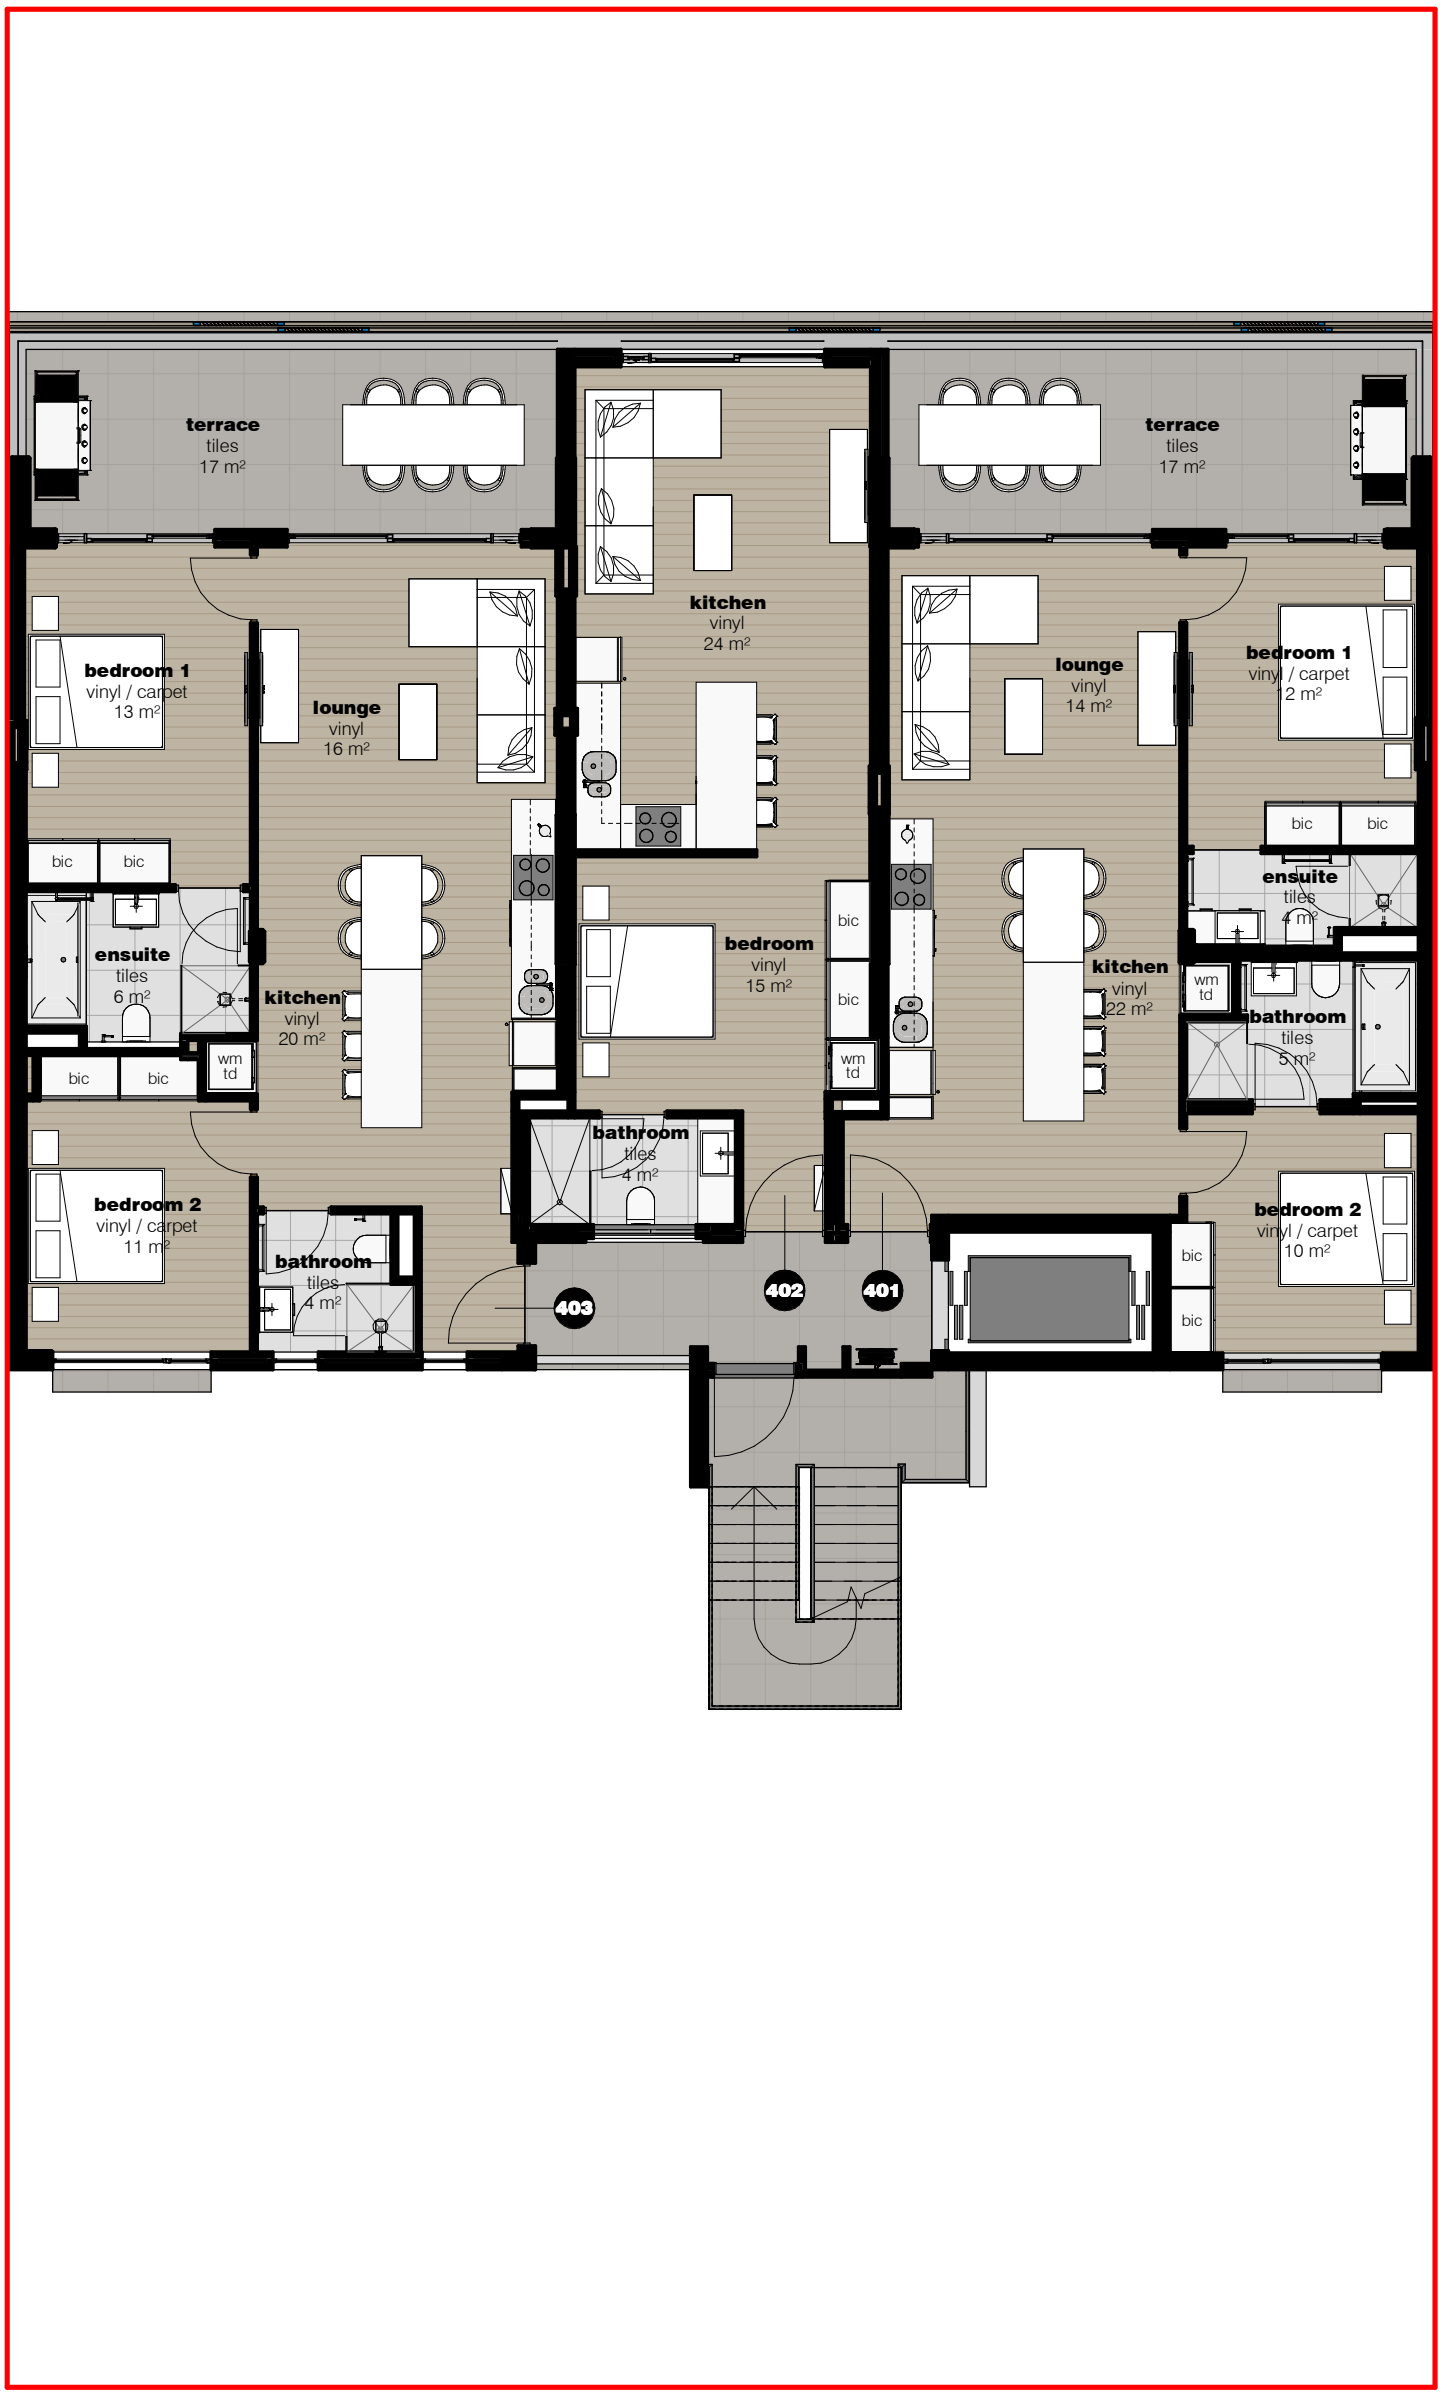

david snyders architects
info@davidsnyders.com 021 448 2880

client
silver cedar properties

proj no	drawing number	rev
16081	sales 20.A05	3
scale	date	drawn
1 : 100	16.02.2018	ds

project
the arum
erf 1521 vredehoek

drawing
4th floor plan
issue for information